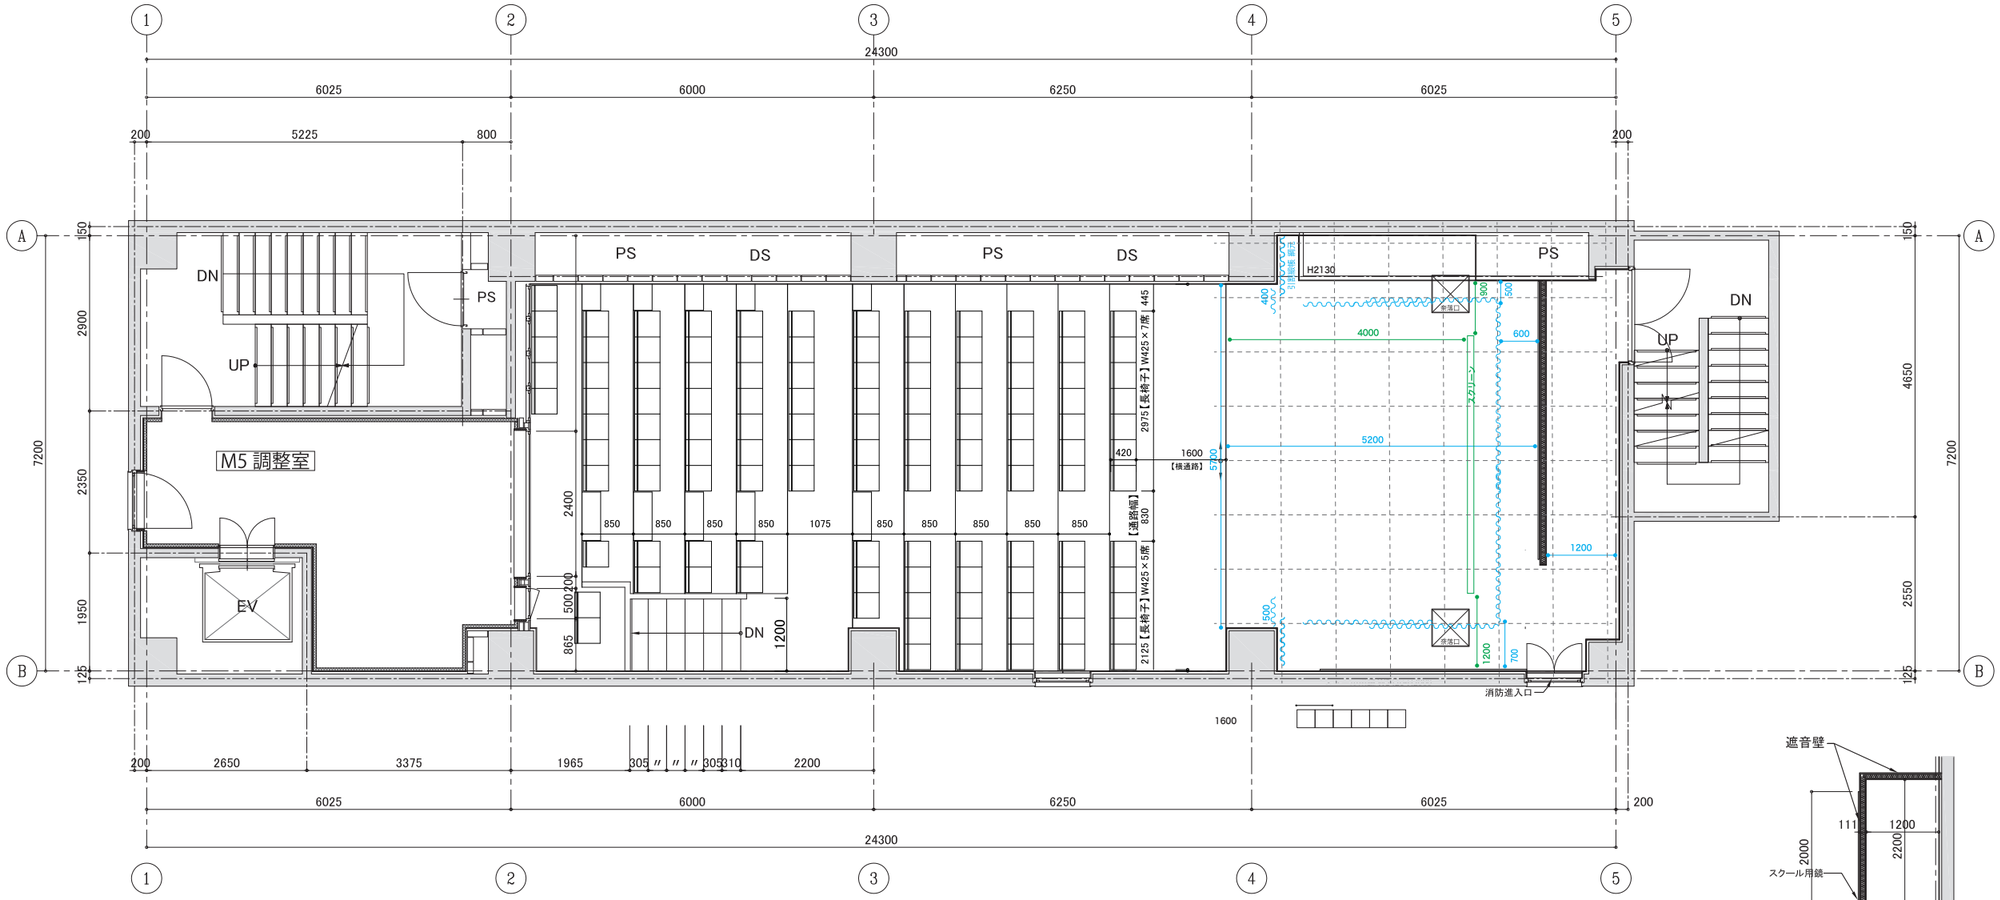

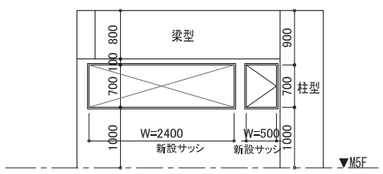

映写室 ステージ側展開図

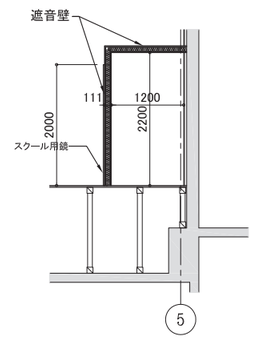

【客席の避難通路】

８席＋（４３ｃｍ－３５ｃｍ）＝１６席（基準席数）
１６席（基準席数）×１/２＝８席

∴８席以下ごとに縦通路を保有する場合にあっては、
片側のみの縦通路とすることが出来る。
（火災予防条例第４８条５項）

室名	EVホール
床	既存カーペット剥がし
	タイルカーペット敷き
巾木	既存巾木塗装　OP
壁	壁既存下地処理の上、塗装　EP
	一部アートボード貼り付け
天井	天井既存下地処理の上、塗装　EP
備考	EV出入口戸ダイノックシート貼
	EV出入口段付き枠塗装

室名	ショップ
床	置き床
	タイルカーペット敷き
巾木	ソフト巾木　H=60
壁	PB12.5GL工法の上ビニールクロス（塗装希望）
	PB12.5+LGS65+PB12.5の上ビニールクロス（塗装希望）
天井	天井LGSの上ジプトーン9.5
	既存天井下地補修の上、塗装
備考	ショップ入口ー本引きハンガー扉（鍵付き）

室名	劇場（客席）
床	既存カーペット剥し、長尺塩ビシート貼（木下地部、捨薄ﾍﾞﾆﾔ貼）
	一部可動床固定、塩ビノンスリップコーナー
巾木	ソフト巾木　H=60（一部）既存木製巾木塗装　OP
壁	既存有孔PB下塗装
	既存有孔ケイカル板ー部張替
天井	既存天井下地塗装、天井スチールパイプ塗装、
	既存天井下地補修の上、塗装
備考	客席出入口（特定防火設備）仕様の扉に取替

室名	劇　場（ステージ）
床	既存木製大判パネルの上捨てベニア貼の上長尺塩ビシート
巾木	
壁	既存有孔PB下塗装　捨ベニアの上壁鏡
天井	既存天井下地塗装、天井スチールパイプ塗装、
	既存天井下地補修の上、塗装
備考	昇降タラップ上部開口、転落防止用ハッチ（鍵付き）
	天井既設バトン・吊り金物撤去

2017.11.29.作成

松竹芸能 新宿 角座
SHOCHIKUGEINO SHINJUKU KADOZA

SHOCHIKU GEINO

SCALE 1/100
DATE 11/02/03